


PROYECCION UTM ZONA 19 NORTE				
Est.	Este	Norte	Rumbo	Dist.
1	413125.01	2047221.41	N 61°-05' E	23.59
2	413145.66	2047232.82	N 22°-19' W	24.28
3	413136.44	2047255.28	S 72°-33' W	24.07
4	413113.48	2047248.07	S 23°-23' E	29.04

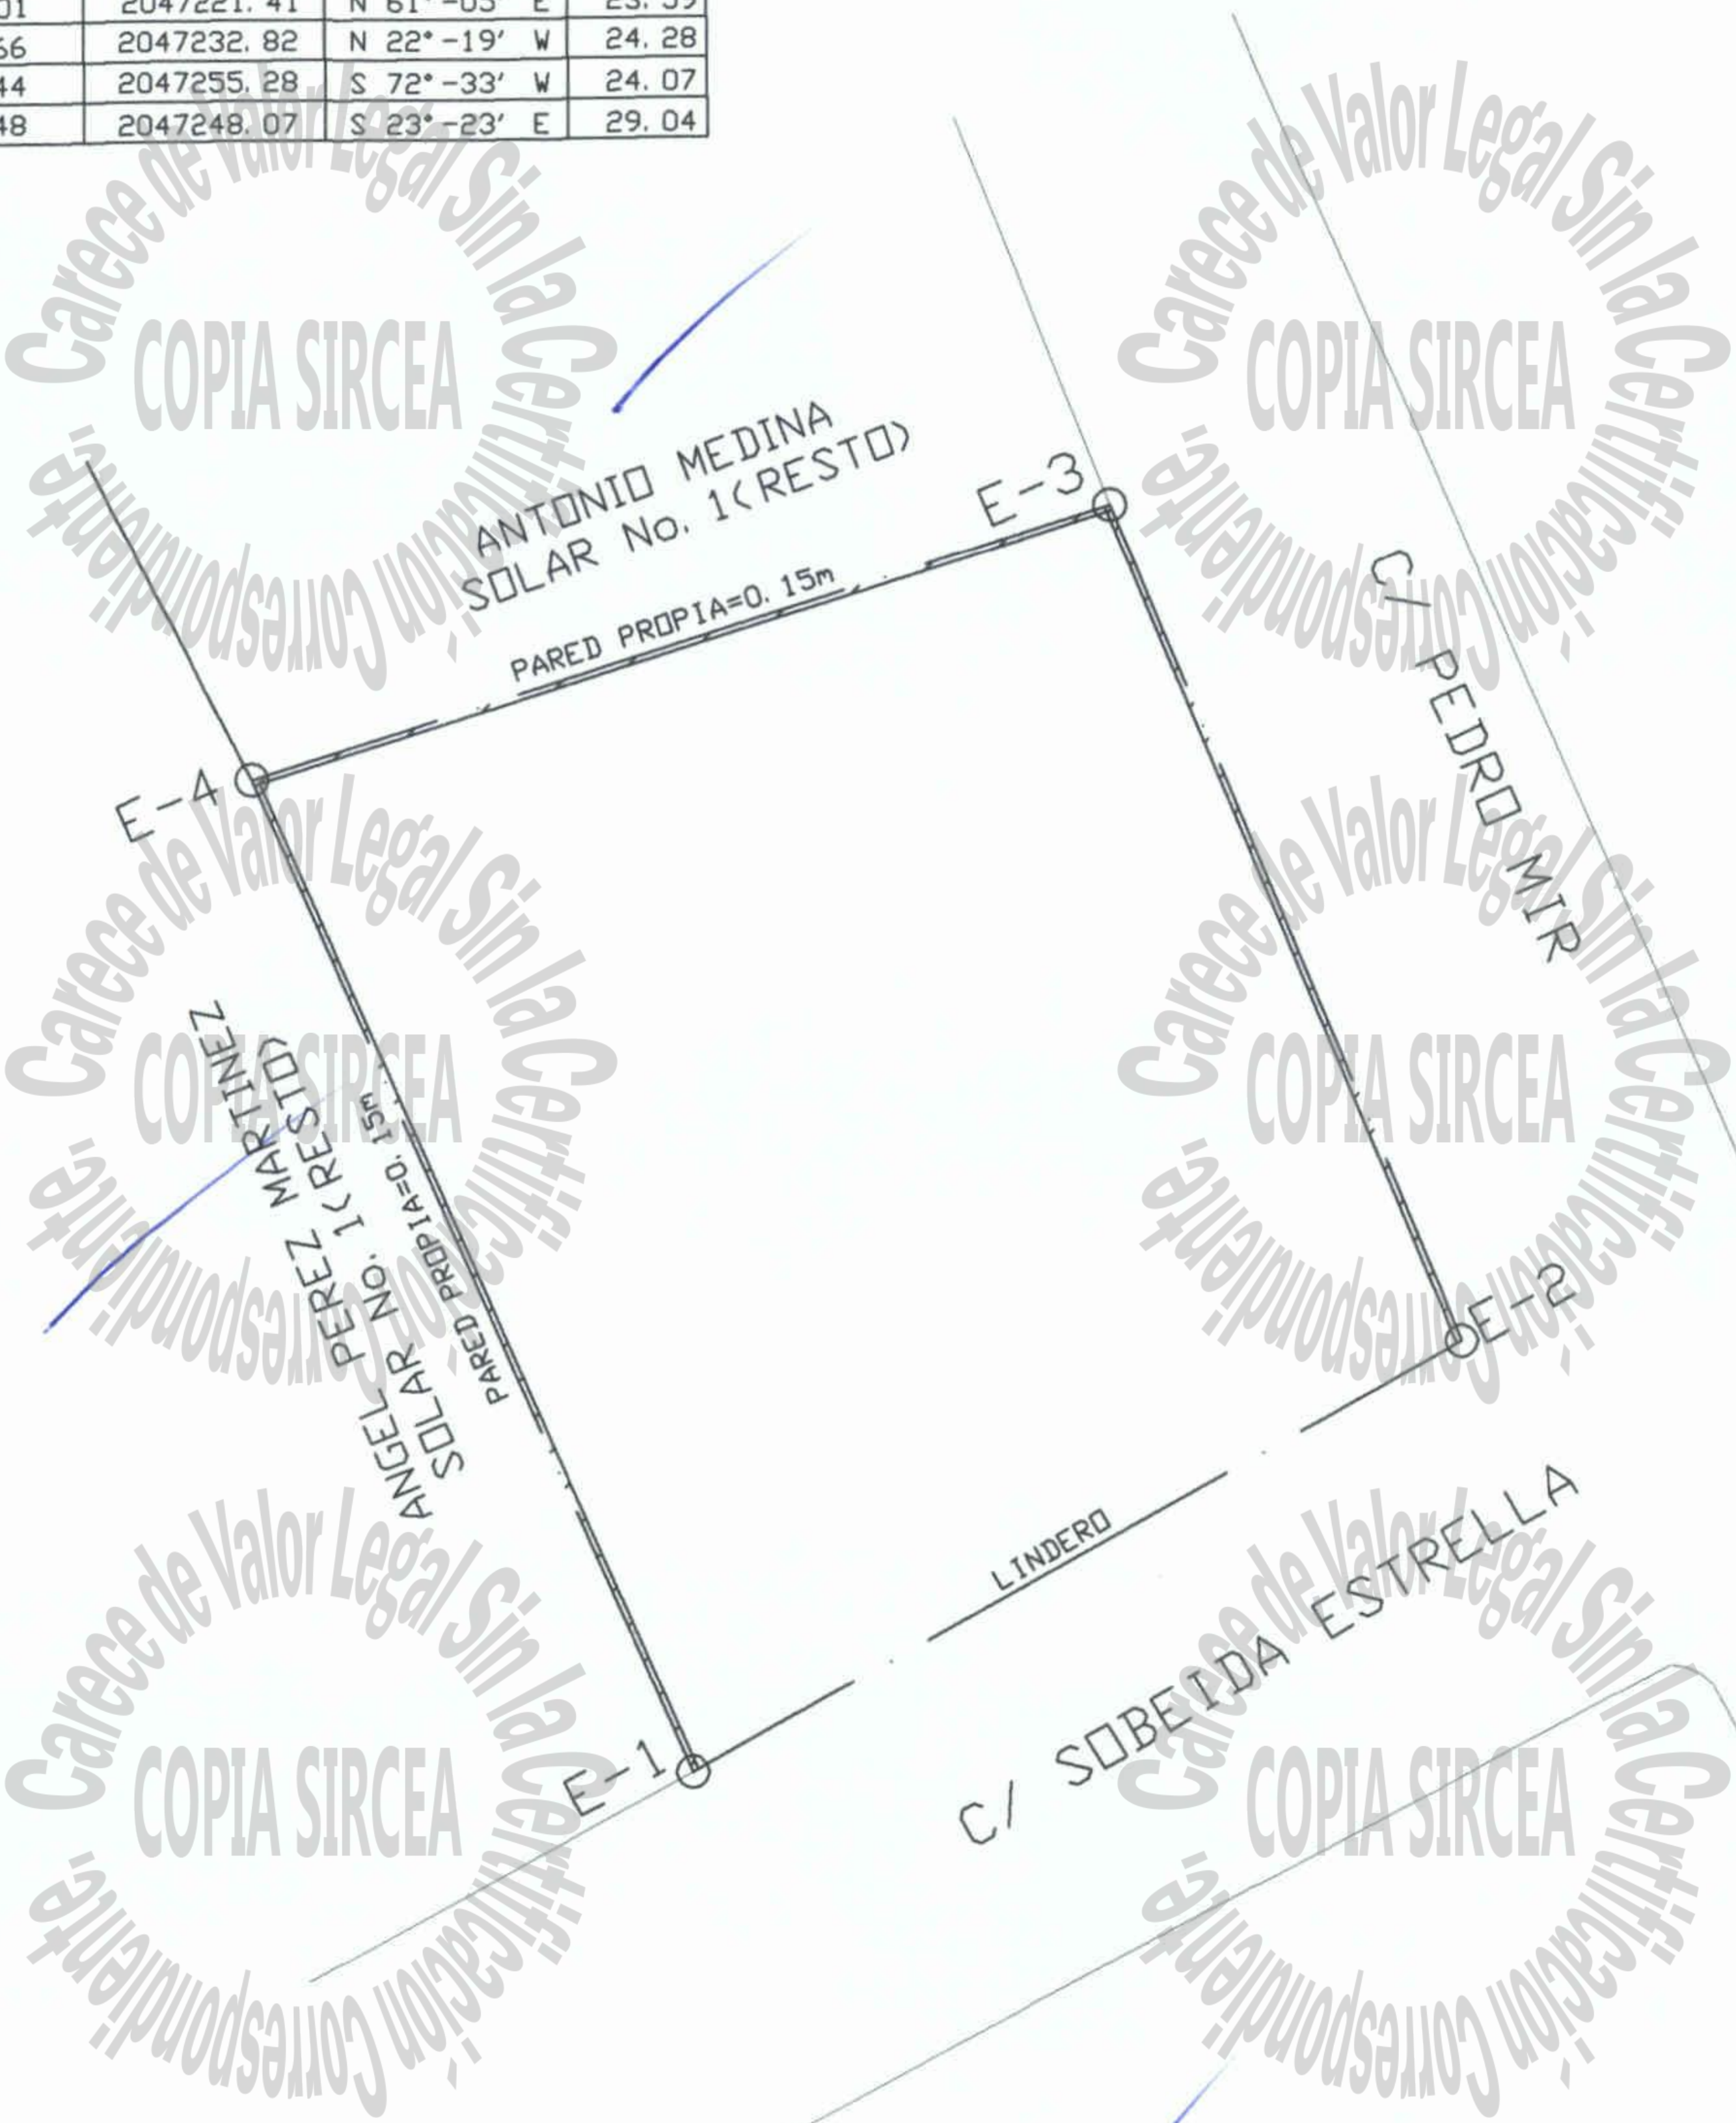

REPUBLICA DOMINICANA PODER JUDICIAL JURISDICCION INMOBILIARIA DIRECCION REGIONAL DE MENSURAS CATASTRALES DEPARTAMENTO CENTRAL	
PLANO INDIVIDUAL	
OPERACIÓN: DESLINDE	
DESIGNACION CATASTRAL POSICIONAL: 401437122399  DESIGNACION TEMPORAL 321504154_1_1	
DESIGNACION CATASTRAL DE ORIGEN: SOLAR No. 1, MANZANA No. 4724 D. C. No. 01 DESIGNACION TEMPORAL : P.No.3201504154_1_1	
PROVINCIA: SANTO DOMINGO	 2968105
MUNICIPIO: SANTO DOMINGO ESTE	
SECCION:	
LUGAR: INVIVENDA	
REFERENCIAS DE UBICACIÓN: EN LA CALLE PEDRO MIR ESQUINA C/ SOBEIDA ESTRELLA, DEL SECTOR DE INVIVENDA, DEL MUNICIPIO DE SANTO DOMINGO ESTE, DE LA PROVINCIA DE SANTO DOMINGO SE ENCUENTRA EL INMUEBLE OBJETO DE ESTE DESLINDE.	
SUPERFICIE PARCELA: 632.12 m2	ESCALA : 1:200
OBSERVACIONES:	No. LAMINA 2 / 2
Certifico haber realizado el trabajo en el terreno conforme a lo dispuesto en el Reglamento General de Mensuras Catastrales AGRM. WAGNER CLAUDIO MEDINA MOQUETE CODIA: 13891	De conformidad con lo dispuesto en el Reglamento General de Mensuras Catastrales  FECHA Y FIRMA DEL DIRECTOR DIRECCION REGIONAL DE MENSURAS CATASTRALES DEPARTAMENTO CENTRAL